


Вариант выхода зенитного фонаря (наборной сэндвич). Сечение 1-1

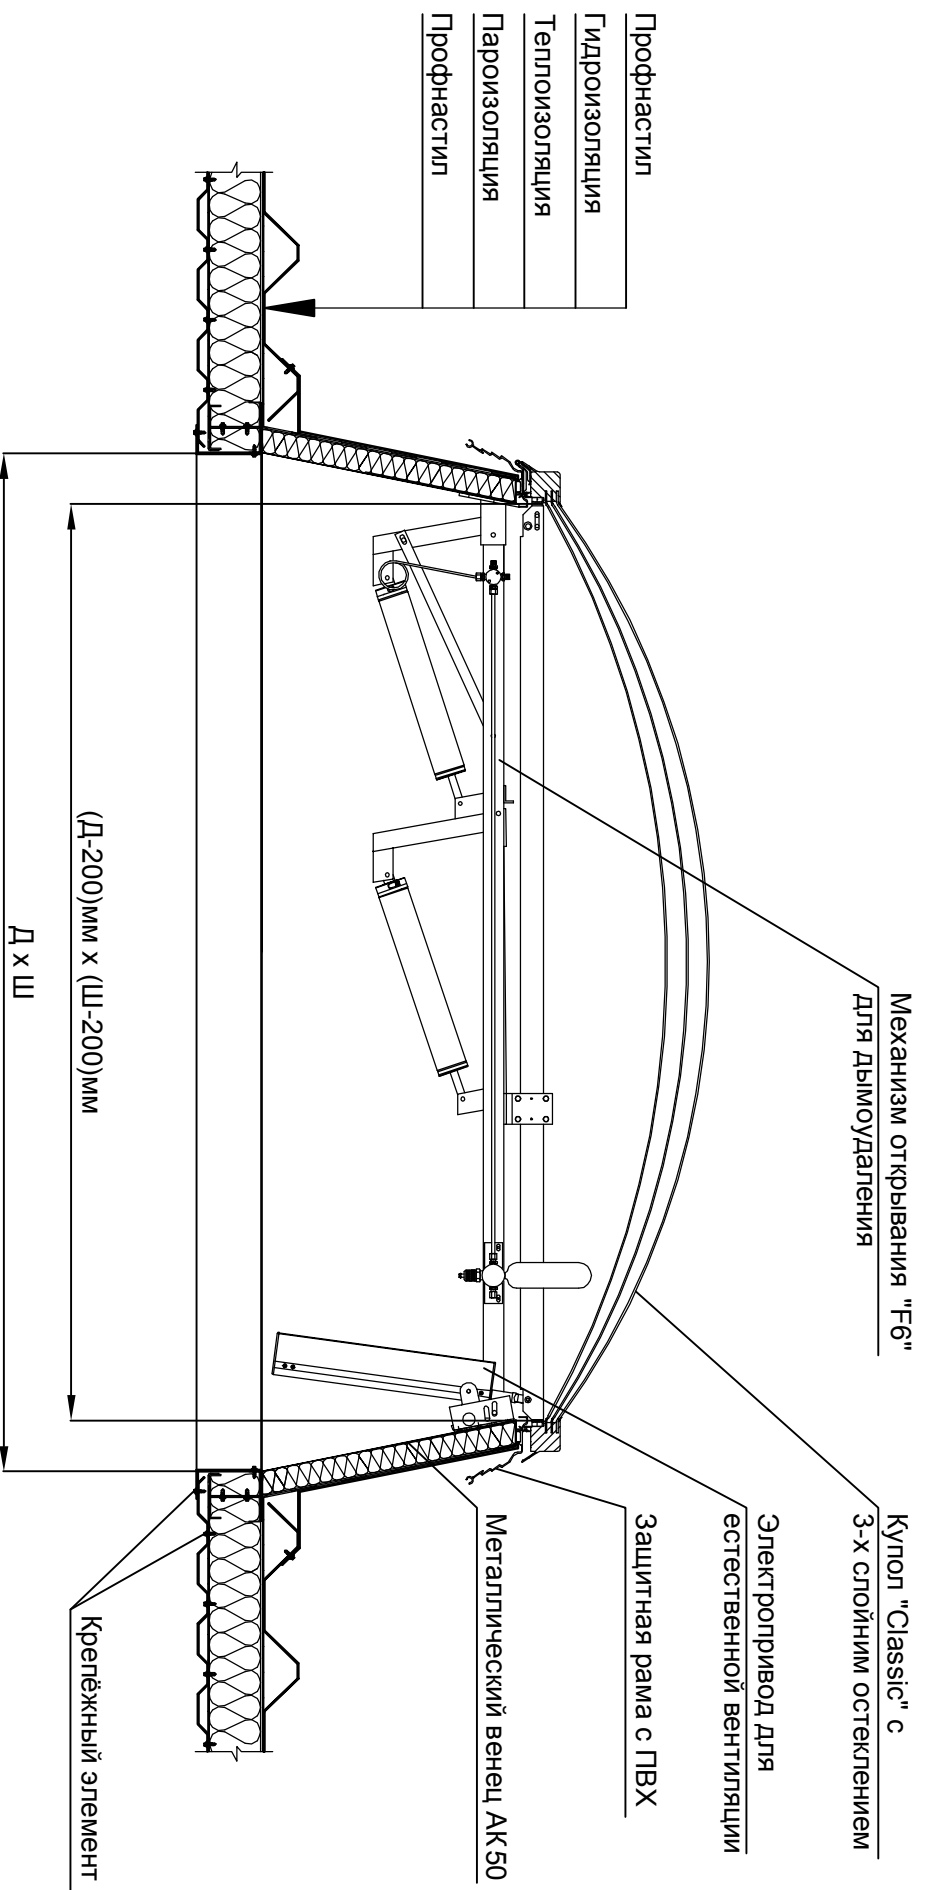

Варианты узлов зенитного фонаря